RUA ZINA MENDONÇA GOUVÊA

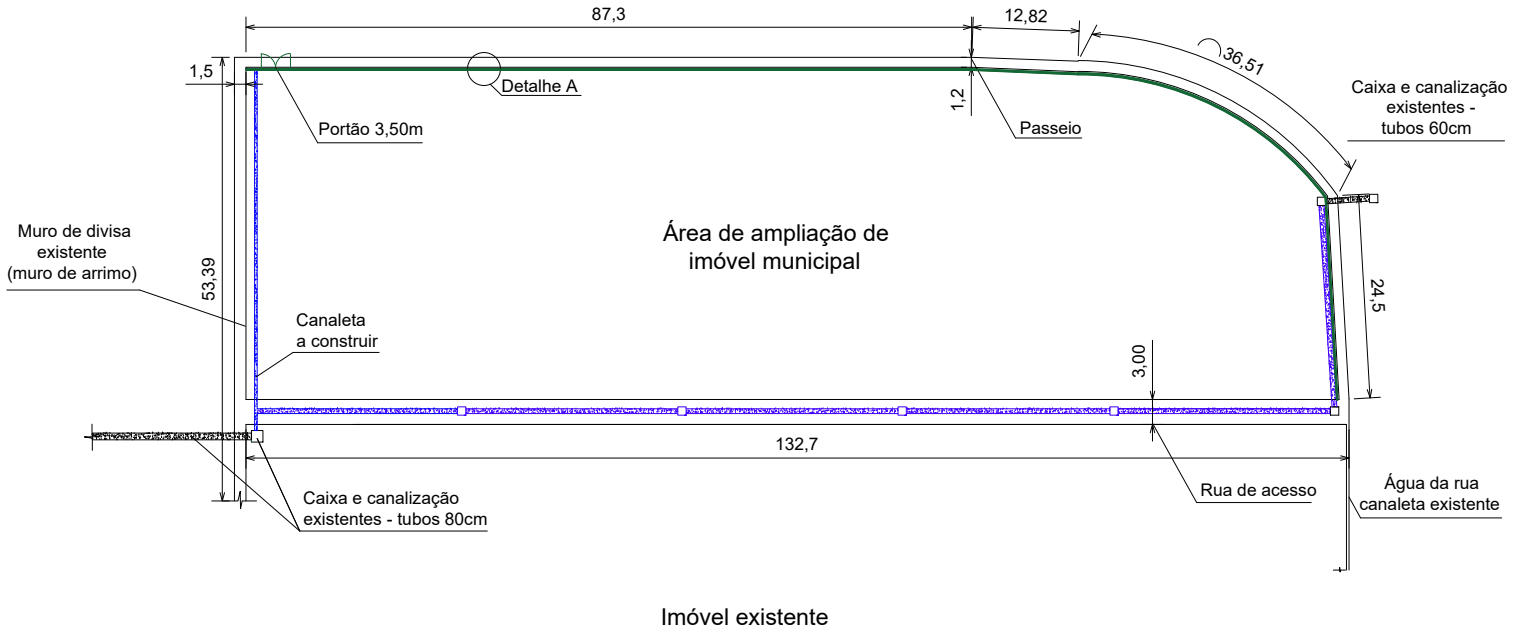

Imóvel existente

Legendas

- Canalização a construir
- Canalização a construir
- Muro a construir

NOTAS:
. Medidas das cotas em cm (exceto onde indicado)
. Verificar medidas na obra
. Molhar as formas antes da concretagem
. Usar espaçadores para garantir recobrimento do aço
. Armações negativas de lajes: Usar caranguejos ou treliças
. Cura mínima = 7 dias
. Descimbramento(formas) = mínimo de 28 dias
. Todas as peças de concreto em contato com o solo devem ser executadas sobre lastro de concreto magro (e=5cm)
. Consumo mínimo de cimento..... 300,00kg/m3
. Em caso de dúvidas, contactar a Calculista

ESTE PROJETO ESTRUTURAL ATENDE AS SEGUINTES NORMAS TÉCNICAS_ABNT (PRINCIPAIS)

. NBR_6118/14–Proj. Estrut. Concreto
. NBR_6120/80–Cargas p/ Cálculo de Estrut.
. NBR_6122/96–Proj. Execução de Fundações
. NBR_6123/88–Forças devido ao vento em edif.
. NBR_7191/82–Execução de Desenhos p/ Obras de CA
. NBR_7480/96–Barras e fios de aço p/ armaduras
. NBR_8681/03–Ações e Segurança nas estruturas
. NBR_8800/08–Proj. Estrut. Aço/Mista de Edif.
. NBR_8953/92–Concreto p/ fins estruturais
. NBR_14931/03–Execução de Estruturas de Concreto
. NBR_15575/14–Desempenho de Edif. Habitacionais

Classe de Agresiv.: C II
Concreto (Fck28): 25 MPa
Ec(5600 √Fck): 280000 kgf/cm²
Fator A/C (max.): < 0.60
Aço: CA 50/60
Agreg. Graúdo: Brita 01
Classificação: C25 S100
Cobrimento Vigas e Pilares (mín.): 3cm
Cobrimento Lajes (mín.): 2,5cm

Responsável Técnico:

Eng.ª LÍDIAN LIMA MARQUES - CREA MG 216.856/D

Proprietário:

PREFEITURA MUNICIPAL DE RIONOVO - MG

PROJETO DE AMPLIAÇÃO DE IMÓVEL MUNICIPAL DE RIO NOVO - MG

Conteúdo:

Planta Baixas, corte e locação.

Local:	Data:	
Rua Zina Maria Mendonça - Rio Novo - MG	20/07/2017	
	Prancha: 01/02	Escala: Cotas no desenho.