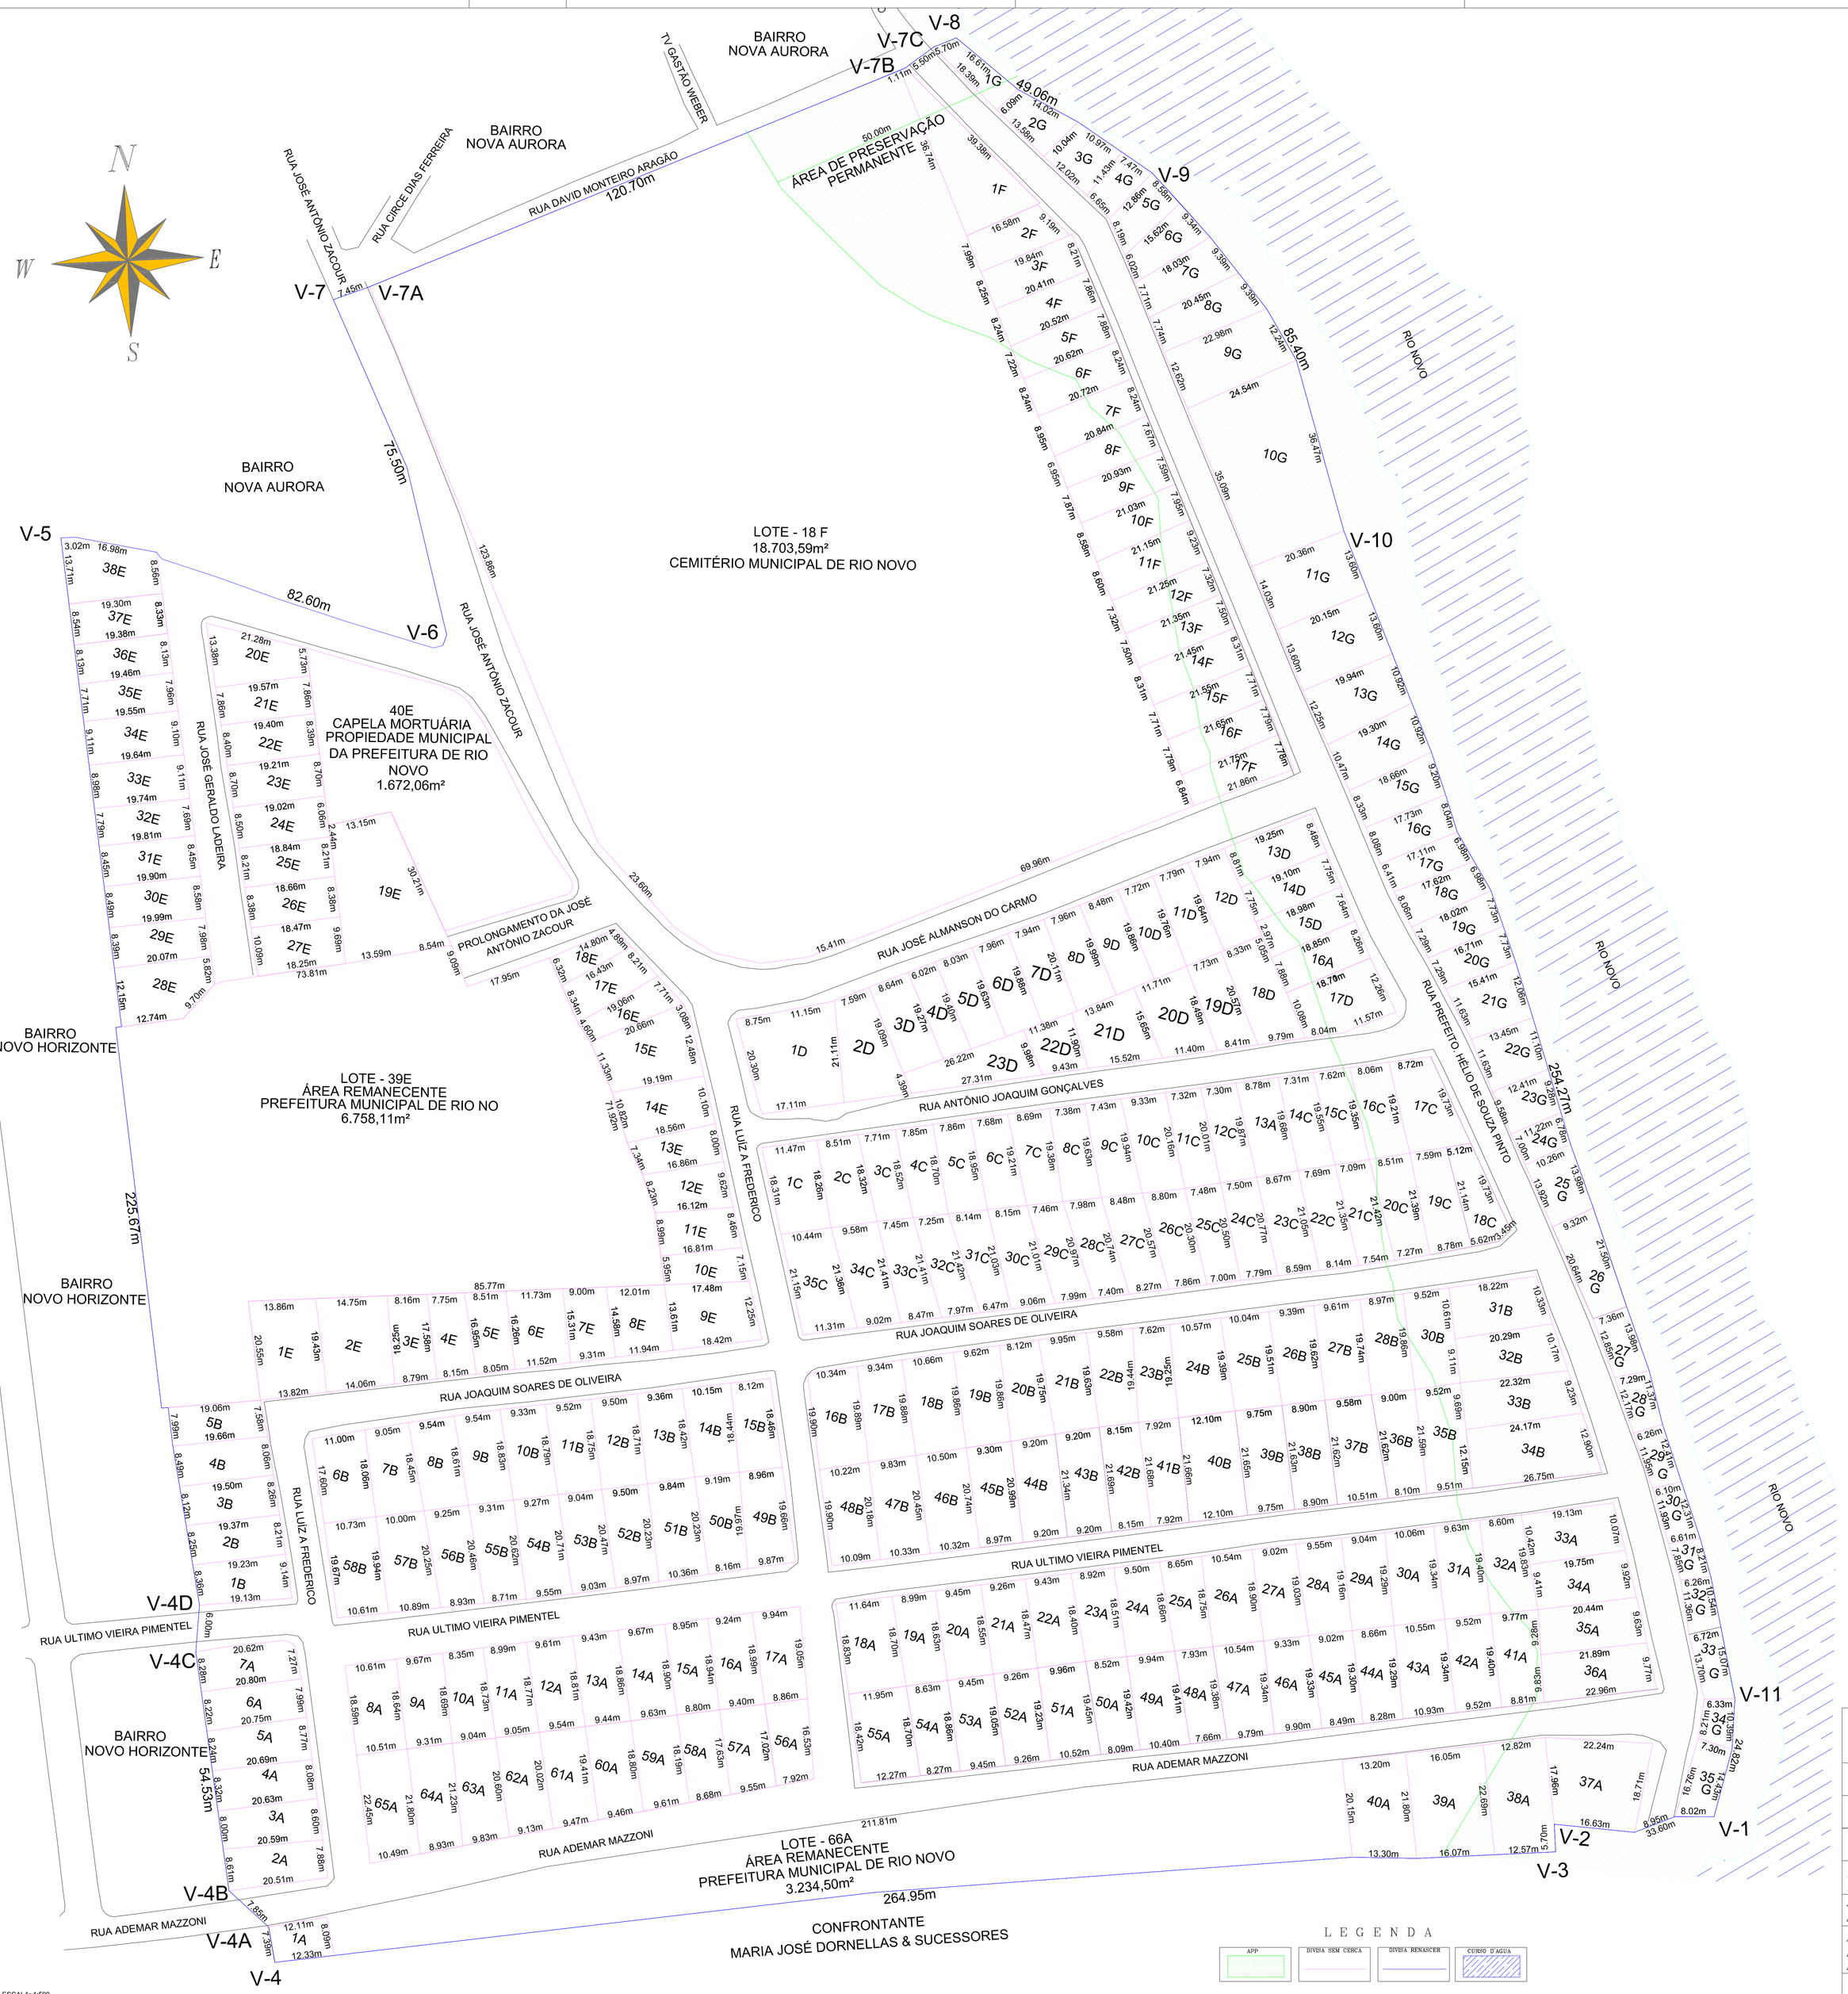

QUADRO DE ÁREAS

QUADRA A			
1A	55.08m²	34A	194.47m²
2A	169.31m²	35A	200.28m²
3A	171.05m²	36A	220.92m²
4A	169.47m²	37A	351.92m²
5A	176.26m²	38A	296.70m²
6A	168.39m²	39A	356.94m²
7A	171.34m²	40A	276.83m²
8A	196.26m²	41A	178.81m²
9A	177.45m²	42A	184.36m²
10A	162.73m²	43A	207.38m²
11A	169.17m²	44A	163.42m²
12A	179.97m²	45A	169.13m²
13A	177.75m²	46A	185.89m²
14A	182.22m²	47A	196.75m²
15A	167.97m²	48A	151.02m²
16A	176.75m²	49A	197.29m²
17A	178.67m²	50A	161.29m²
18A	221.33m²	51A	198.00m²
19A	164.46m²	52A	177.19m²
20A	175.67m²	53A	179.17m²
21A	171.32m²	54A	158.72m²
22A	178.74m²	55A	224.71m²
23A	160.84m²	56A	40.44m²
24A	180.55m²	57A	164.02m²
25A	154.99m²	58A	156.41m²
26A	198.36m²	59A	177.86m²
27A	174.02m²	60A	180.41m²
28A	177.27m²	61A	187.28m²
29A	170.12m²	62A	184.47m²
30A	198.93m²	63A	197.15m²
31A	185.41m²	64A	195.96m²
32A	179.86m²	65A	232.47m²
33A	199.20m²	66A	3.234,50m²

QUADRA B			
1B	167.46m²	34B	315.83m²
2B	158.67m²	35B	206.59m²
3B	159.05m²	36B	184.61m²
4B	161.87m²	37B	217.46m²
5B	150.21m²	38B	192.53m²
6B	193.73m²	39B	210.98m²
7B	173.80m²	40B	262.11m²
8B	174.00m²	41B	171.58m²
9B	176.43m²	42B	176.81m²
10B	174.88m²	43B	197.85m²
11B	174.16m²	44B	194.62m²
12B	177.92m²	45B	190.58m²
13B	178.15m²	46B	214.32m²
14B	178.13m²	47B	204.79m²
15B	157.51m²	48B	203.43m²
16B	204.39m²	49B	186.45m²
17B	190.63m²	50B	174.25m²
18B	210.21m²	51B	204.31m²
19B	187.93m²	52B	187.96m²
20B	171.51m²	53B	186.01m²
21B	188.54m²	54B	194.28m²
22B	173.12m²	55B	184.90m²
23B	150.21m²	56B	184.67m²
24B	218.82m²	57B	209.63m²
25B	192.33m²	58B	211.24m²
26B	178.89m²		
27B	189.23m²		
28B	177.86m²		
30B	188.30m²		
31B	199.97m²		
32B	203.48m²		
33B	217.77m²		

QUADRA C			
1C	199.95m²	33C	168.71m²
2C	165.17m²	34C	197.58m²
3C	139.03m²	35C	229.69m²
4C	140.19m²		
5C	150.33m²		
6C	150.61m²		
7C	155.48m²		
8C	149.69m²		
9C	156.76m²		
10C	180.98m²		
11C	148.31m²		
12C	147.20m²		
13A	172.10m2		
14C	146.69m²		
15C	142.69m²		
16C	159.39m²		
17C	203.99m²		
18C	145.26m²		
19C	173.79m²		
20C	168.47m²		
21C	155.84m²		
22C	167.23m²		
23C	180.03m²		
24C	157.30m²		
25C	147.25m²		
26C	168.58m²		
27C	170.69m²		
28C	157.80m²		
29C	159.49m²		
30C	178.99m²		
31C	152.81m²		
32C	160.32m²		

QUADRA D			
1D	386.33m²		
2D	236.94m²		
3D	166.47m²		
4D	116.85m²		
5D	152.68m²		
6D	156.49m²		
7D	156.47m²		
8D	167.09m²		
9D	169.00m²		
10D	147.12m²		
11D	159.25m²		
12D	159.32m²		
13D	165.78m²		
14D	147.52m²		
15D	148.03m²		
16D	151.47m2		
17D	223.27m²		
18D	202.59m²		
19D	155.42m²		
20D	194.60m²		
21D	199.22m²		
22D	108.06m²		
23D	188.68m²		

QUADRA E			
1E	276.29m²	33E	178.04m²
2E	271.06m²	34E	178.35m²
3E	151.65m²	35E	152.78m²
4E	136.95m²	36E	157.87m²
5E	137.12m²	37E	163.11m²
6E	183.24m²	38E	219.73m²
7E	136.62m²	39E	6.758,11m²
8E	168.38m²	40E	1.672,06m²
9E	230.75m²		
10E	111.51m²		
11E	143.05m²		
12E	145.24m²		
13E	133.55m²		
14E	196.89m²		
15E	269.58m²		
16E	118.74m²		
17E	144.79m²		
18E	85.97m²		
19E	514.86m²		
20E	187.87m²		
21E	153.15m²		
22E	162.03m²		
23E	166.33m²		
24E	160.88m²		
25E	153.92m²		
26E	155.50m²		
27E	181.58m²		
28E	220.35m²		
29E	163.96m²		
30E	170.22m²		
31E	167.80m²		
32E	152.99m²		

QUADRA F			
1F	325.01m²		
2F	146.54m²		
3F	167.52m²		
4F	164.71m²		
5F	155.28m²		
6F	170.37m²		
7F	178.53m²		
8F	152.68m²		
9F	162.16m²		
10F	174.21m²		
11F	189.02m²		
12F	155.90m²		
13F	160.38m²		
14F	178.68m²		
15F	166.55m²		
16F	169.05m²		
17F	159.33m²		
18F	18.703,59m²		

QUADRA G			
1G	93.29m2	33G	92.96m2
2G	108.83m2	34G	62.43m2
3G	122.77m2	35G	117.18m2
4G	85.24m2		
5G	114.83m2		
6G	126.34m2		
7G	162.54m2		
8G	182.94m2		
9G	294.44m2		
10G	799.79m2		
11G	279.88m2		
12G	272.62m2		
13G	227.12m2		
14G	202.77m2		
15G	159.06m2		
16G	140.13m2		
17G	115.45m2		
18G	133.29m2		
19G	129.87m2		
20G	120.04m2		
21G	170.24m2		
22G	146.69m2		
23G	111.09m2		
24G	73.68m2		
25G	136.20m2		
26G	175.20m2		
27G	97.66m2		
28G	79.49m2		
29G	75.09m2		
30G	76.57m2		
31G	50.92m2		
32G	70.89m2		

QUADRO DE VÉRTICES - - DATUM SIRGAS 2000

VÉRTICE	NORTE	LESTE
V-1	7623553.727	694864.339
V-2	7623544.034	694832.850
V-3	7623538.596	694834.565
V-4	7623450.622	694584.811
V-4A	7623457.561	694581.369
V-4B	7623461.252	694574.428
V-4C	7623510.543	694552.715
V-4D	7623516.506	694551.663
V-5	7623723.656	694468.823
V-6	7623721.838	694550.541
V-7	7623785.176	694510.898
V-7A	7623869.474	694517.073
V-7B	7623861.649	694613.700
V-7C	7623865.944	694617.212
V-8	7623869.474	694621.671
V-9	7623852.622	694667.586
V-10	7623791.100	694724.306
V-11	7623578.357	694862.424

CORTE ESQUEMATICO SEM ESCALA

CORTE TRANSVERSAL DA RUA JOSÉ ALMANSON DO CARMO
CORTE TRANSVERSAL DA RUA JOSÉ GERALDO LADEIRA



LARGURA DA RUA JOSÉ GERALDO LADEIRA=10,00
LARGURA DA RUA JOSÉ ALMANSON DO CARMO =10,00

CORTE TRANSVERSAL DA RUA PREF. HÉLIO DE SOUZA PINTO E DA RUA LUÍZ A FREDERICO



LARGURA DA RUA LUÍZ A FREDERICO=9,00
LARGURA DA RUA PREF. HÉLIO DE SOUZA PINTO=9,00

CORTE TRANSVERSAL DA RUA ULTIMO VIEIRA PIMENTEL E RUA ADEMAR MAZZONI



LARGURA DA RUA ADEMAR MAZZONI=8.50
LARGURA DA RUA ULTIMO VIEIRA PIMENTEL=8.50

CORTE TRANSVERSAL DA RUA JOAQUIM SOARES DE OLIVEIRA



LARGURA DA RUA JOAQUIM SOARES DE OLIVEIRA=7.50

CORTE TRANSVERSAL DA RUA ANTÔNIO JOAQUIM GONÇALVES



LARGURA DA RUA ANTÔNIO JOAQUIM GONÇALVES=9.00

ÁREAS DESTINADAS AO REURB-S	
DESCRIÇÃO	*ÁREA (m2)*
CEMITÉRIO	*18.703,59m2*
RUAS	*17.811,35m2*
ÁREA REMANECENTE	*13.246,09m2*
ÁREA TOTAL DAS FRAÇÕES	*78.393,65m2*
ÁREA DE PRESERVAÇÃO PERMANENTE	*21.766,81m2*
ÁREA TOTAL	*96.205m2*

ÁREAS DESTINADAS AO REURB-S	
DESCRIÇÃO	*ÁREA (m2)*
QUADRA A	*15.406,94m2*
QUADRA B	*10.866,89m2*
QUADRA C	*5.748,36m2*
QUADRA D	*4.058,68m2*
QUADRA E	*15.232,48m2*
QUADRA F	*21.672,80m2*
QUADRA G	*5.407,50m2*
ÁREA TOTAL	*78.393,65m2*

L E G E N D A

APP | DIVISA SEM CERCA | DIVISA RENASCER | CURSO D'AGUA

ESCALA: 1:500

FORMATO A0 (1189X841)

PREFEITURA:

Documento assinado digitalmente conforme MP nº 2.200-2 de 24/08/2001, que institui a Infraestrutura de Chaves Públicas Brasileira - ICP-Brasil

R.U:	N° DO REG. E CART:	
U.T.:	N° DO PROCESSO:	Resp. pela Análise

PENA GONÇALVES
Engenharia e Arquitetura
Alameda Santo Antônio 495, Cs 05 - Bosque do Imperador
Tel.: (032) 3211-9935 - 99103-9586
email.: atendimento@edutek.com.br
Instagram.: @edutekfotografia

PREFEITURA MUNICIPAL DE RIO NOVO

TÍTULO DO PROJETO:
PROJETO URBANÍSTICO

LOCALIZAÇÃO:
BAIRRO RENASCER, RIO NOVO - MG

AUTOR DO PROJETO: EDUARDO MATIAS GONÇALVES
CREA: 222.831/D ENGENHEIRO CIVIL & PRODUÇÃO
PROPRIETÁRIO: PREFEITURA DE RIO NOVO
CNPJ:18.338.244/0001-44

CONTEÚDO DA FOLHA:	FOLHA:
PROJETO REGULARIZAÇÃO FUNDIÁRIA - REURB - S	01/01