01 DRENAGEM

1:200

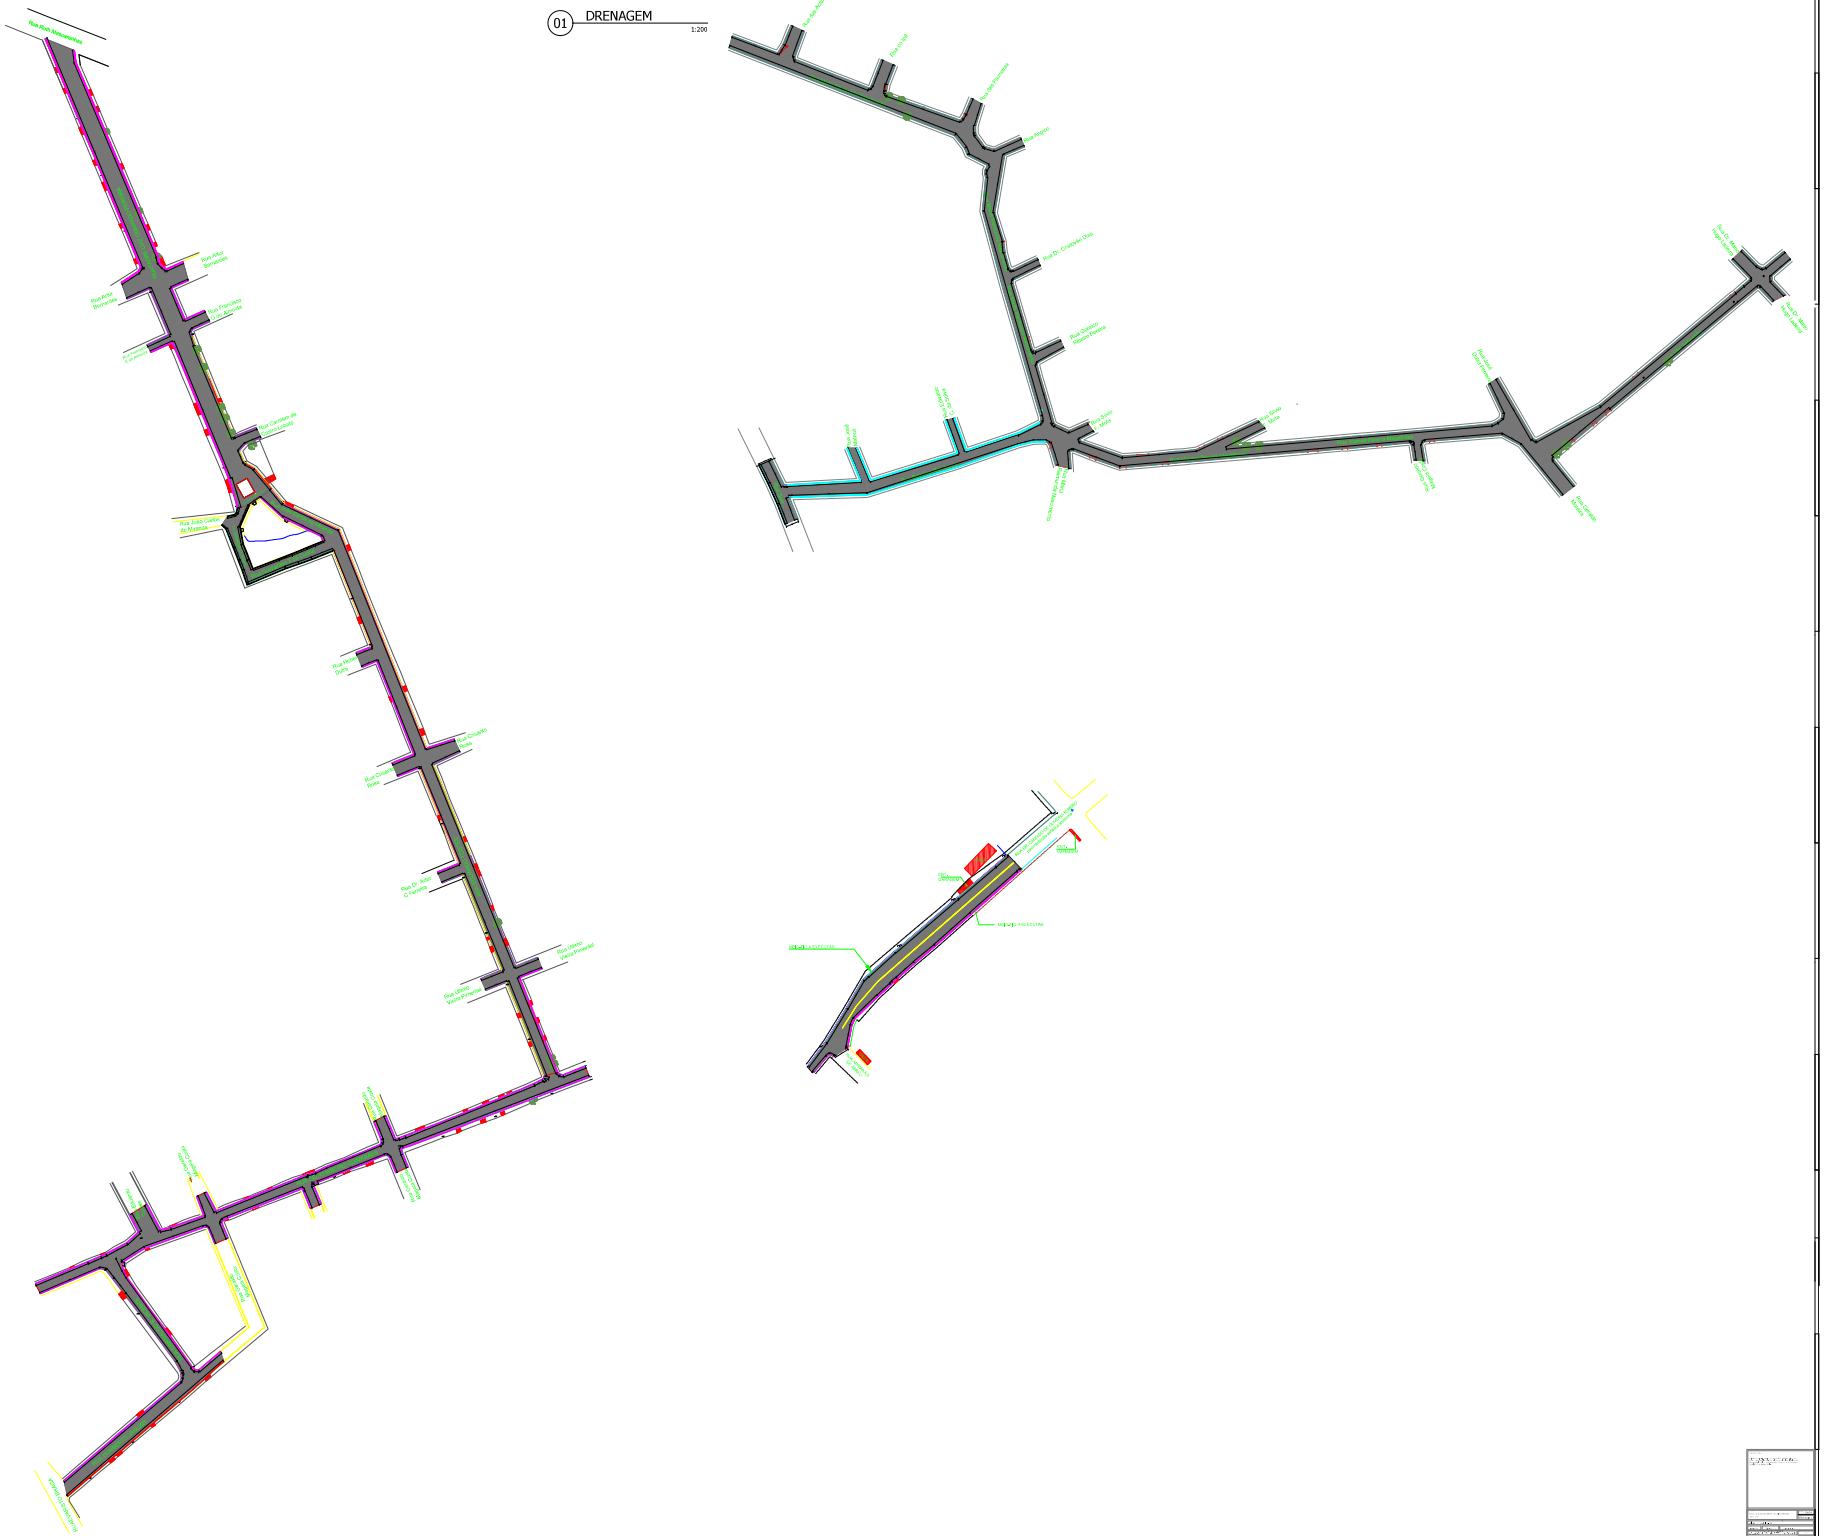
Rua Rui Monteiro
Rua Arlur Nogueira
Rua Arlur Nogueira
Rua Francisco Luiz Ferreira
Rua Carmelo de Andrade Coelho
Rua Adão Gomes de Medeiros
Rua Arlur Dias
Rua Cruzeiro Verde
Rua Cruzeiro Verde
Rua D. Arlur Carneiro
Rua Idílio Vieira Ferreira
Rua Idílio Vieira Vieira Ferreira
Rua Rui Monteiro
Rua Rui Monteiro
Rua Rui Monteiro