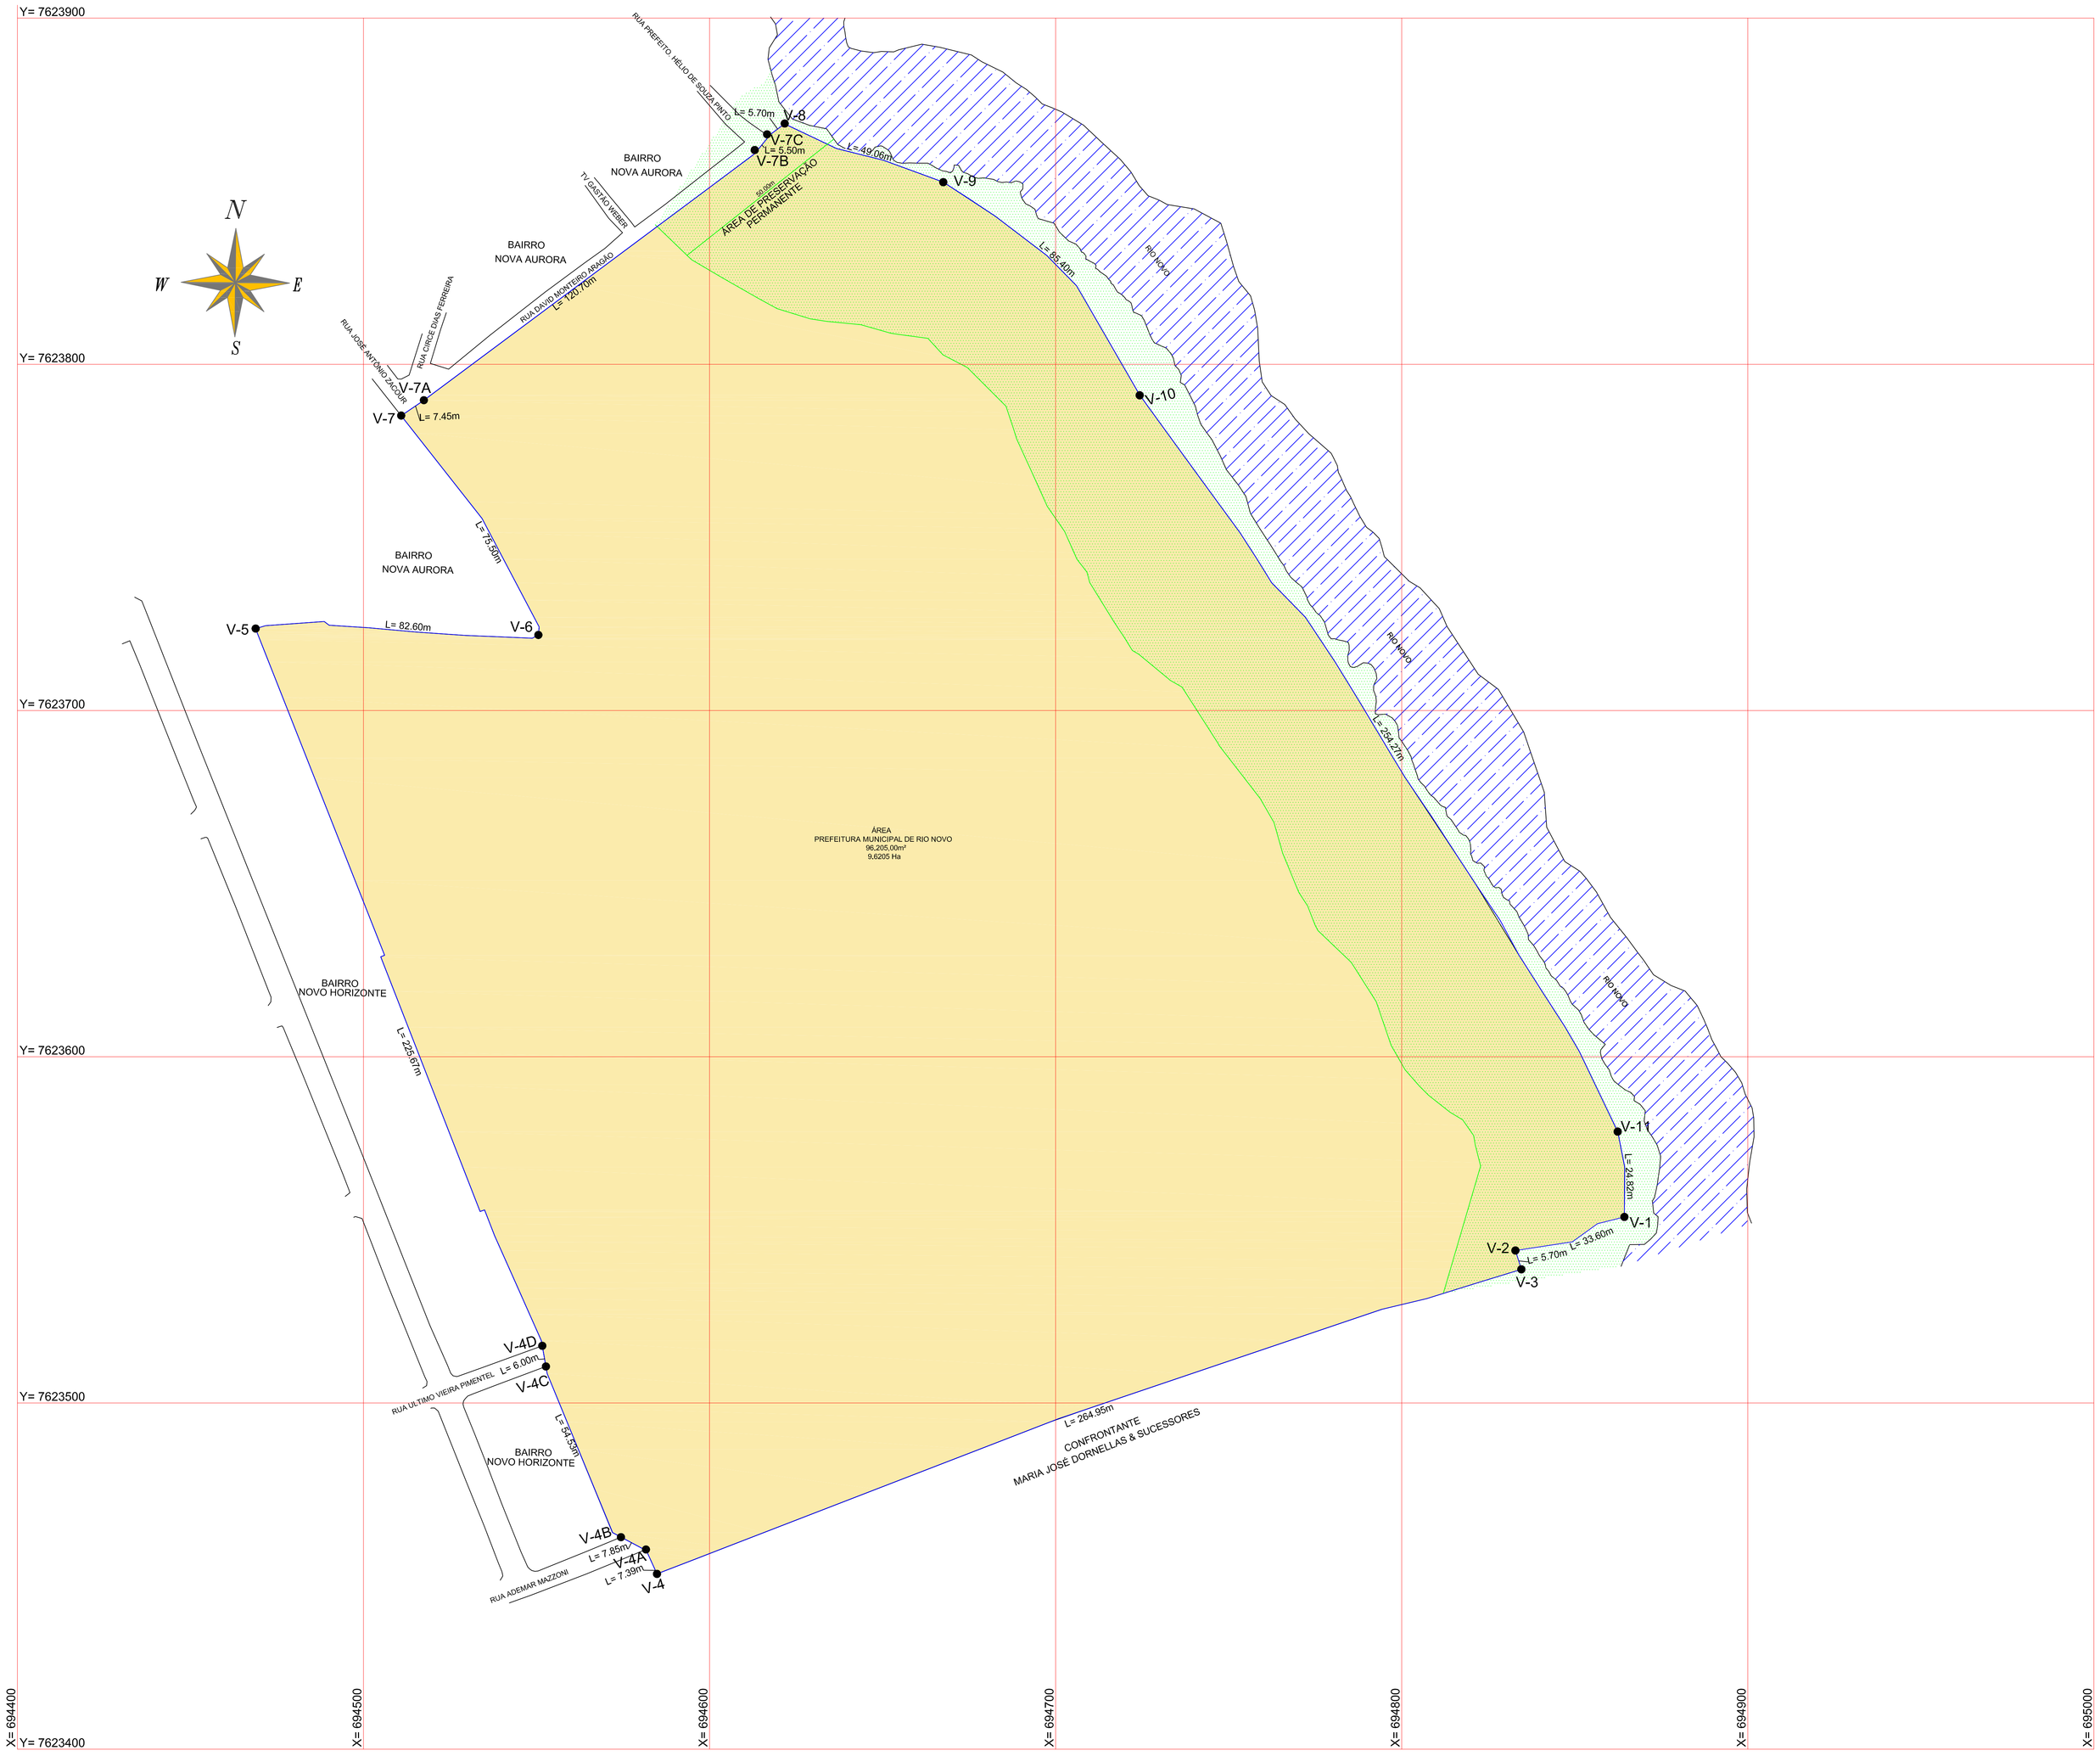

ESCALA: 1:750

TABELA DE SEGMENTOS

VÉRTICE	COMPRIMENTO (m)	AZIMUTE
V1 - V2	30.60	S54° 18' 43.02"W
V2 - V3	5.70	S17° 29' 46.27"E
V3 - V4	264.96	S71° 11' 04.63"W
V4 - V4A	7.39	N21° 20' 04.27"W
V4A - V4B	7.85	N61° 59' 36.43"W
V4B - V4C	54.53	N22° 21' 52.54"W
V4C - V4D	6.00	N10° 00' 38.08"W
V4D - V5	225.67	N23° 59' 05.78"W
V5 - V6	82.60	S86° 10' 13.27"E
V6 - V7	75.50	S31° 44' 29.88"E
V7 - V7A	7.45	N55° 52' 33.13"E
V7A - V7B	120.70	N53° 20' 07.54"E
V7B - V7C	5.50	N39° 15' 56.58"E
V7C - V8	5.70	N53° 09' 18.06"E
V8 - V9	49.06	S76° 03' 54.21"E
V9 - V10	85.40	S52° 43' 20.85"E
V10 - V11	254.27	S31° 44' 29.88"E
V11 - V1	24.82	S11° 09' 22.98"E

QUADRO DE VÉRTICES - - DATUM SIRGAS 2000

VÉRTICE	NORTE	LESTE
V-1	7623553.727	694864.339
V-2	7623544.034	694832.850
V-3	7623538.596	694834.565
V-4	7623450.622	694584.811
V-4A	7623457.561	694581.369
V-4B	7623461.252	694574.428
V-4C	7623510.543	694552.715
V-4D	7623516.506	694551.663
V-5	7623723.656	694468.823
V-6	7623721.838	694550.541
V-7	7623785.176	694510.898
V-7A	7623869.474	694517.073
V-7B	7623861.649	694613.700
V-7C	7623865.944	694617.212
V-8	7623869.474	694621.671
V-9	7623852.622	694667.586
V-10	7623791.100	694724.306
V-11	7623578.357	694862.424

L E G E N D A

APP | ÁREA RENASCER | CURSO D'AGUA

PREFEITURA:

R.U: | N° DO REG. E CART: | Resp. pela Análise

U.T.: | N° DO PROCESSO:

PENA GONÇALVES
ENGENHARIA E PROJETOS
Alameda Santo Antônio 495, Cs 05 - Bosque do Imperador
Tel.: (032) 3211-9935 - 99103-9586
email.: atendimento@edutek.com.br
Instagram.: @edutektopografia

PREFEITURA RIO NOVO

TÍTULO DO PROJETO:
PLANTA TOPOGRÁFICA GEOREFERENCIADA

LOCALIZAÇÃO:
BAIRRO RENASCER, RIO NOVO - MG

AUTOR DO PROJETO: EDUARDO MATIAS GONÇALVES
CREA: 222.831/D — ENGENHEIRO CIVIL & PRODUÇÃO
PROPRIETÁRIO: PREFEITURA MUNICIPAL DE RIO NOVO
CNPJ:18.338.244/0001-44

CONTEÚDO DA FOLHA: PLANTA INSERÇÃO DE MEDIDAS | FOLHA: 01/01

Documento assinado digitalmente
gov.br EDUARDO MATIAS GONÇALVES
Data: 19/12/2025 14:08:21-0300
Verifique em https://validar.iti.gov.br

FORMATO A0 (1189X841)